


# נספח סביבה ונוף

מס' 417-0434027

כפר רמות השבים  
שד\100\290

נספח לתכנית		גליון	מתוך
תחולה	מנחה		
תיאור	מפת מגבלות סביבתיות		
תאריך עריכת הנספח			
רשימת התרשימים	קני"מ		
שם תרשים	1:10,000		
שם תרשים	-		
שם תרשים	-		
שם תרשים	-		
שמות וזחתימות:			
עורך הנספח	ט"ו	מור מיטלמן	ווימו
	וואג'י	אורבניקס בע"מ	

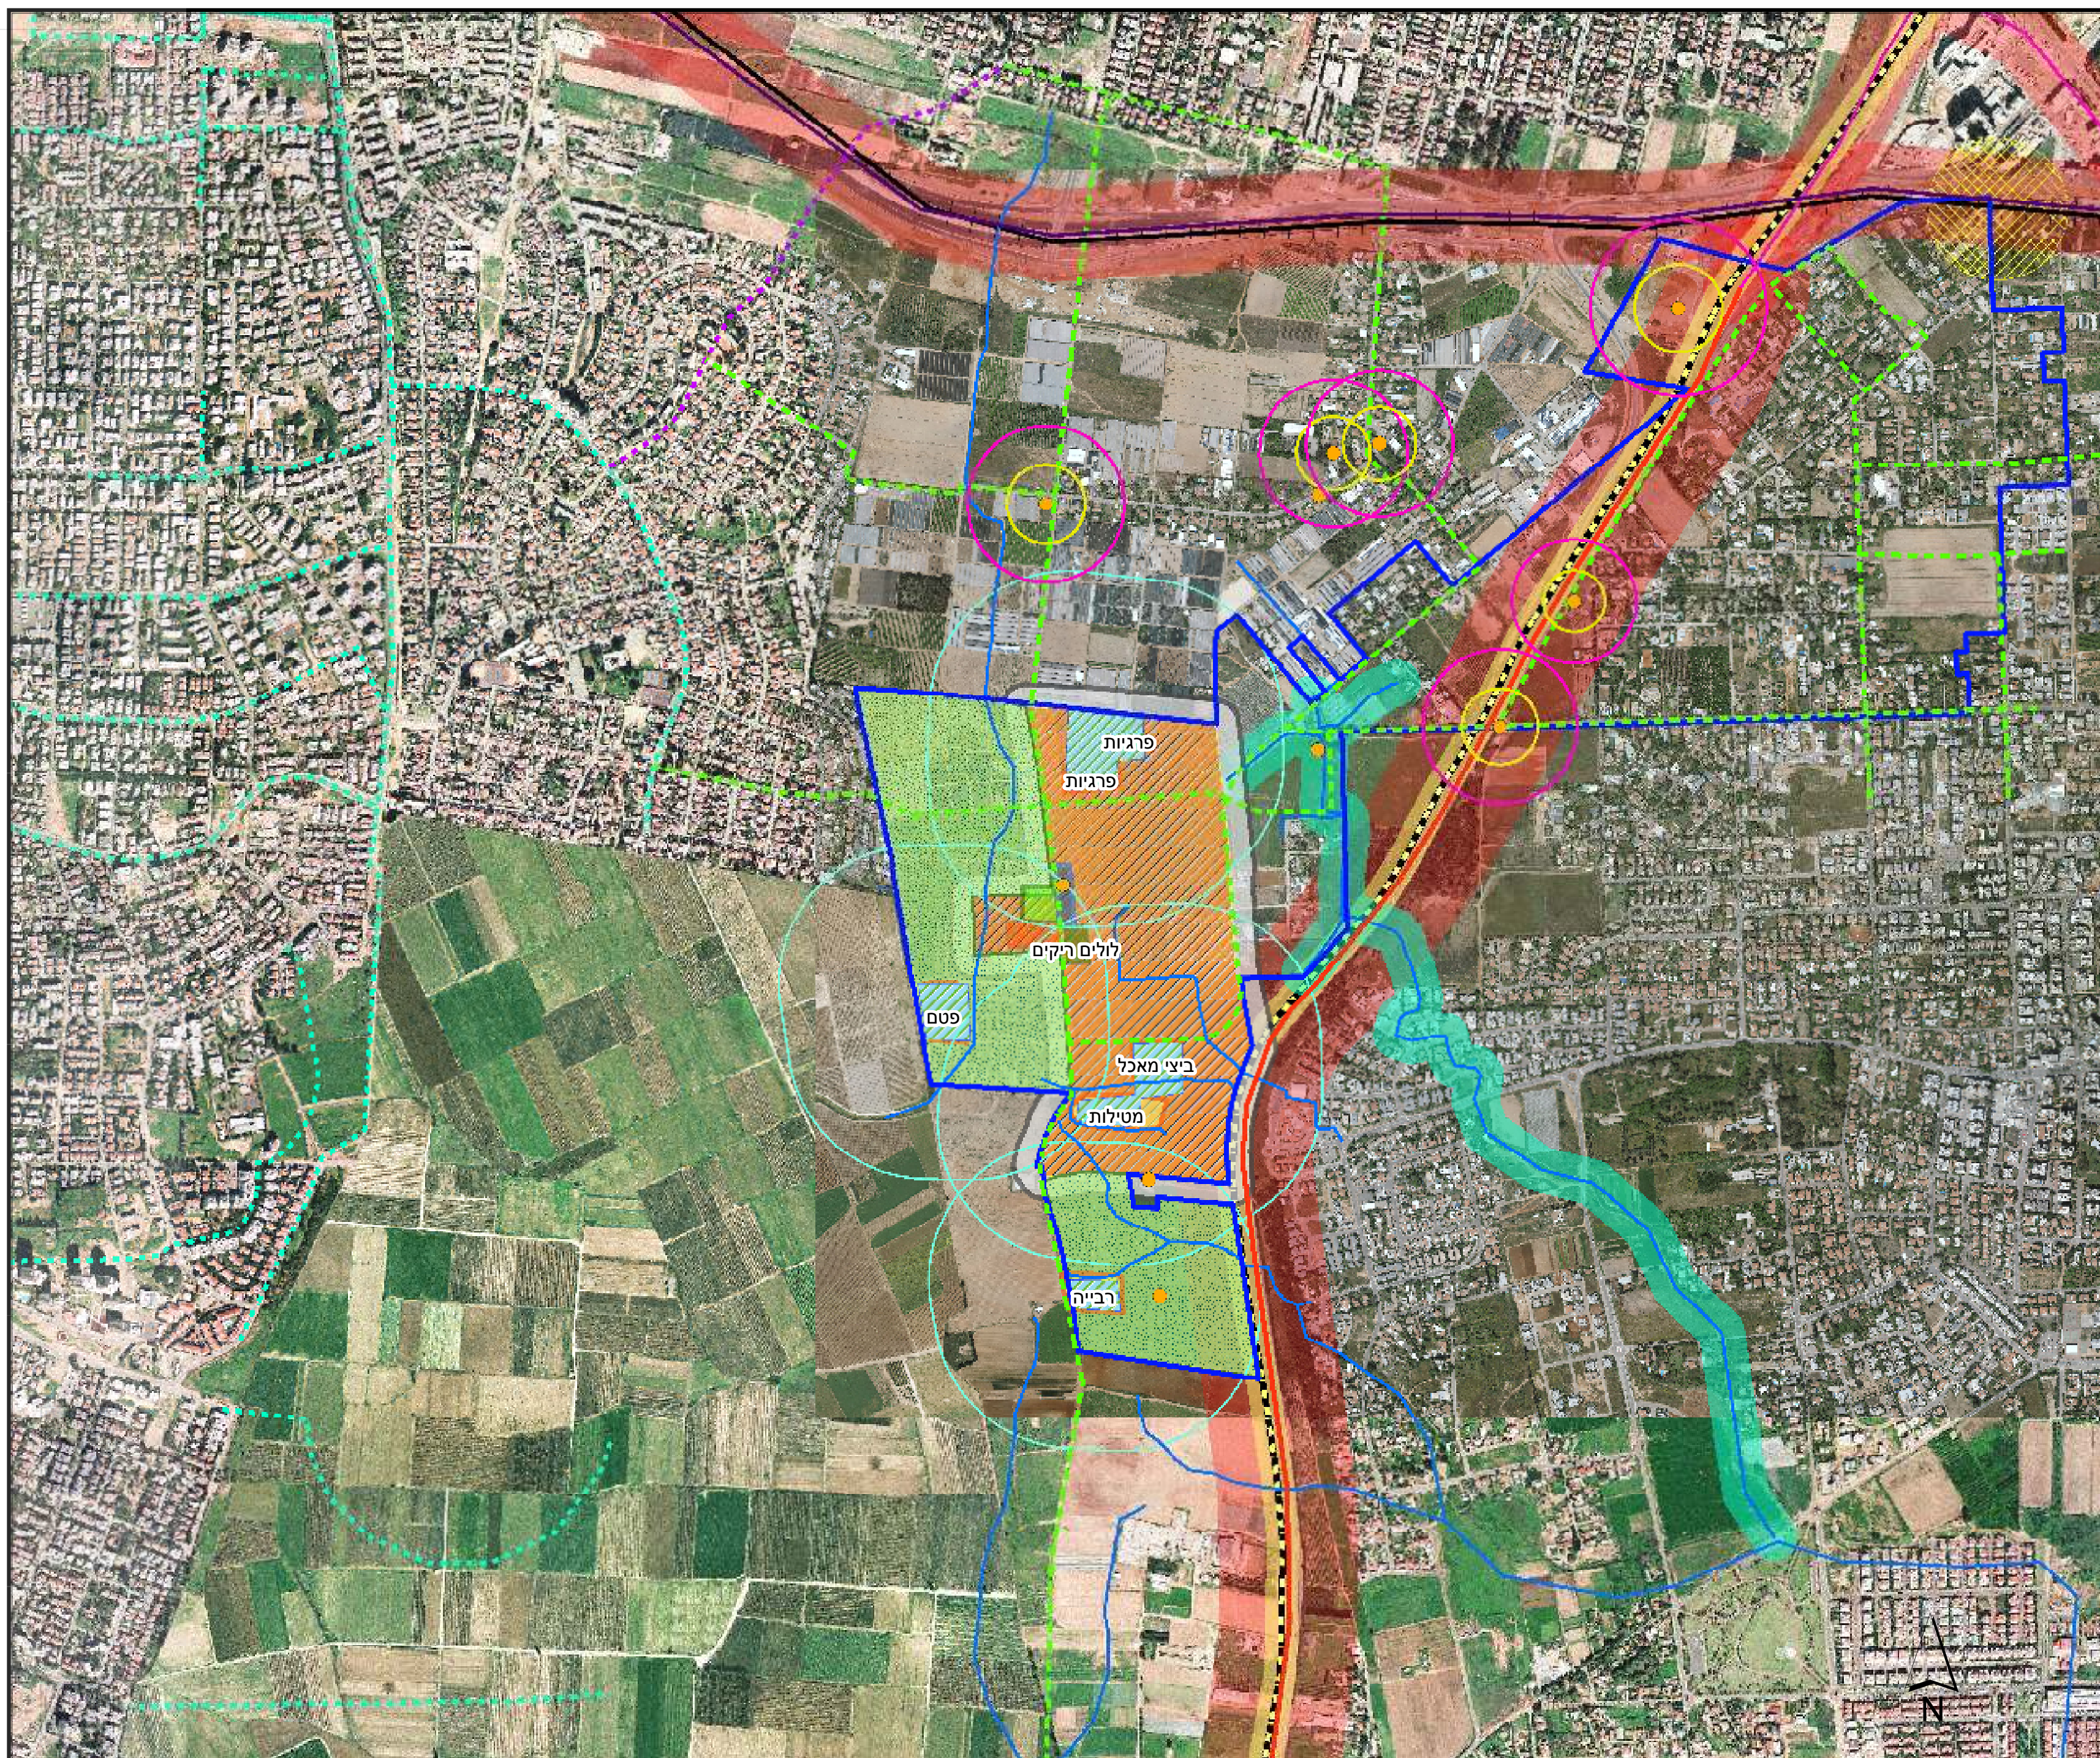

- גבול התכנית
- דרכים**
- דרך מהירה
- דרך פרברית מהירה
- דרך ראשית
- צירים ירוקים
- תכנון שבילי אופניים מחוז תל אביב**
- בתכנון ראשוני
- הצעת תכנית אב
- בארות
- רדיוס מגן ב
- רדיוס מגן ג
- עורקי ניקוז
- מסילת ברזל
- מרכז תחבורה
- מרחק 300 מטר בין לולים
- לולים
- באר
- בית אריזה ומחסנים
- דירי עיזים
- לולים
- לולים ישנים ריקים
- משתלה לפרחים ועצים
- פעילות חקלאית אינטנסיבית
- פארק/קן ציבורי
- תחום לבדיקת חומרים מסוכנים
- טווח פיתוח מערוץ ניקוז משני - 50 מטרים
- קו מתח עליון
- מרחק 35 מטר מקו מתח עליון
- תחום לבדיקת אקוסטיקה ואיכות אויר

1:10,000

